


Plan masse :
Echelle 1/100ième

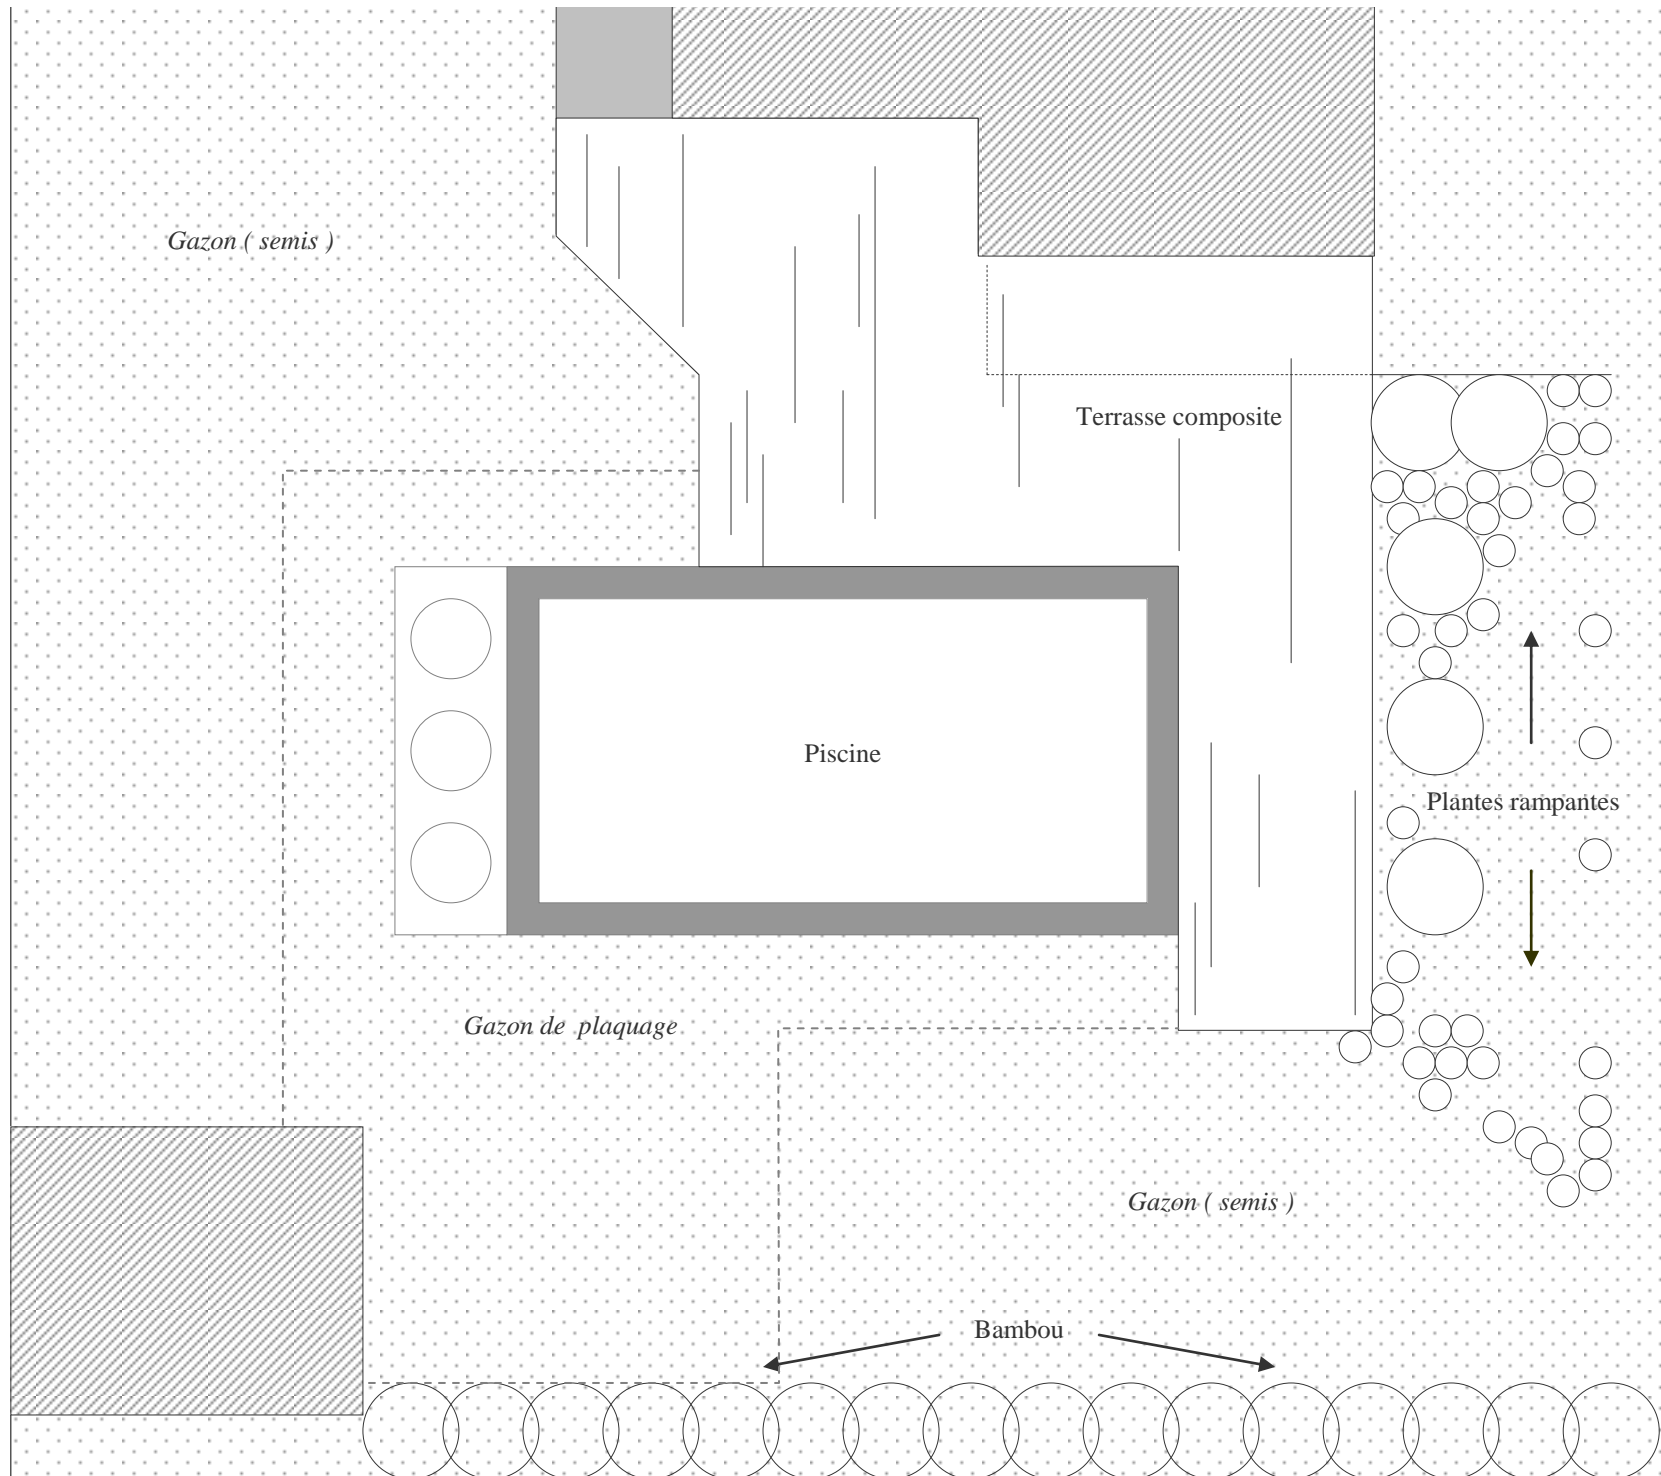

Projet :
Gleizé

IDEES VERTES
Les Ferratières
69 380 Charnay